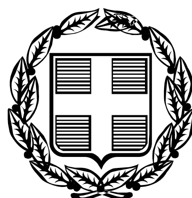


ΕΦΗΜΕΡΙΣ ΤΗΣ ΚΥΒΕΡΝΗΣΕΩΣ

ΤΗΣ ΕΛΛΗΝΙΚΗΣ ΔΗΜΟΚΡΑΤΙΑΣ

ΤΕΥΧΟΣ ΑΝΑΓΚΑΣΤΙΚΩΝ ΑΠΑΛΛΟΤΡΙΩΣΕΩΝ ΚΑΙ ΠΟΛΕΟΔΟΜΙΚΩΝ ΘΕΜΑΤΩΝ **Αρ. Φύλλου 95**

23 Μαΐου 2011

ΠΕΡΙΕΧΟΜΕΝΑ

ΑΠΟΦΑΣΕΙΣ

ΑΝΑΚΟΙΝΩΣΕΙΣ

ΑΠΟΦΑΣΕΙΣ

Αριθμ. 10843 (1)

Προσωρινή Κατάληψη Χώρων για τις ανάγκες κατασκευής του ΜΕΤΡΟ ΑΘΗΝΑΣ Επέκταση Γραμμής 3-Τμήμα «ΧΑΪΔΑΡΙ-ΠΕΙΡΑΙΑΣ» Σταθμός «ΚΟΡΥΔΑΛΛΟΣ»

**Ο ΥΠΟΥΡΓΟΣ
ΥΠΟΔΟΜΩΝ, ΜΕΤΑΦΟΡΩΝ ΚΑΙ ΔΙΚΤΥΩΝ**

Έχοντας υπόψη:

1. Το Π.Δ. 63/2005 (ΦΕΚ 98/Α) «Κωδικοποίηση της Νομοθεσίας για την Κυβέρνηση και τα Κυβερνητικά Όργανα»

2. Τον Ν. 1955/91 (ΦΕΚ 112/18.07.91) όπως τροποποιήθηκε με το Ν. 3202/2003 (άρθρο 35) περί ιδρύσεως Εταιρείας με την επωνυμία «ΑΤΤΙΚΟ ΜΕΤΡΟ Α.Ε.» και ειδικότερα τα άρθρα έβδομο και δέκατο «Απαλλοτριώσεις» του ιδίου Νόμου.

3. Την Δ16/010/70/Γ/30-1-92 απόφαση Υπουργού ΠΕΧΩΔΕ περί μεταβίβασης δικαιωμάτων και υποχρεώσεων του Δημοσίου στην ΑΤΤΙΚΟ ΜΕΤΡΟ Α.Ε.

4. Την Δ16α/04/226/Γ/19-3-92 απόφαση Υπουργού ΠΕΧΩΔΕ, περί «καθορισμού καθ' ύλην Τεχνική Δ/νσεων ΓΓΔΕ αρμοδίων για Τεχνικά Θέματα εποπτείας Νομικών Προσώπων Γ.Γ.Δ.Ε»

5. Το Π.Δ. 189/2009 «Καθορισμός και ανακατανομή αρμοδιοτήτων των Υπουργείων» (με το οποίο από το Υπουργείο Περιβάλλοντος, Ενέργειας και Κλιματικής Αλλαγής μεταφέρονται ως σύνολο αρμοδιοτήτων υπηρεσιών και προσωπικού στο Υπουργείο Υποδομών, Μεταφορών και Δικτύων η Γενική Γραμματεία Δημοσίων Έργων ΦΕΚ Α΄ 221/5.11.2009 § 2 άρθρο 6).

6. Την με αρ. πρωτ. 69139/7766/21-12-2009/ΦΕΚ Β΄/2514/22.12.2009/ απόφαση Πρωθυπουργού και Υπουργού ΥΠΟΜΕΔΙ περί αρμοδιοτήτων Υφυπουργών (άρθρο 1 παρ. Β).

7. Το αριθμ. ALX 41849/1.4.2011 έγγραφο της ΑΤΤΙΚΟ ΜΕΤΡΟ Α.Ε. με το οποίο ζητείται η προσωρινή κατάληψη της έκτασης με στοιχεία:

- 5-6-7-8-9-10-11-12-13-14-15-16-17-18-19-20-21-22-5 (Εμβαδού Ε=9000μ²), που βρίσκεται επί της πλατείας Ελευθερίας, στο Δήμο Κορυδαλλού, όπως φαίνεται στο

συνημμένο σχέδιο. Φερόμενοι ιδιοκτήτες του πιο πάνω χώρου είναι οι: Δήμος Κορυδαλλού, κ.α.

και επειδή:

Η προσωρινή κατάληψη της υπόψη έκτασης κρίνεται αναγκαία για την κατασκευή του τμήματος «ΧΑΪΔΑΡΙ-ΠΕΙΡΑΙΑΣ» της επέκτασης της Γραμμής 3 του Μετρό της Αθήνας, και ειδικότερα για την κατασκευή του σταθμού «ΚΟΡΥΔΑΛΛΟΣ» και προβλέπεται από τον Ν. 1955/91 η κατάληψη χώρων που εμπίπτουν στους σκοπούς της Εταιρείας ΑΤΤΙΚΟ ΜΕΤΡΟ Α.Ε., αποφασίζουμε:

Την προσωρινή κατάληψη της έκτασης:

- 5-6-7-8-9-10-11-12-13-14-15-16-17-18-19-20-21-22-5 (Εμβαδού Ε=9000μ2), που βρίσκεται επί της πλατείας Ελευθερίας,

στο Δήμο Κορυδαλλού, όπως φαίνεται στο συνημμένο σχέδιο, το οποίο αποτελεί αναπόσπαστο μέρος της απόφασης αυτής.

Μετά το πέρας των εργασιών ο χώρος να αποδοθεί στους ιδιοκτήτες του στην κατάσταση που αυτός βρίσκεται πριν από την κατάληψη. Προς τούτο η ΑΤΤΙΚΟ ΜΕΤΡΟ Α.Ε. να καταγράψει την υφιστάμενη προ της κατάληψης, κατάσταση.

Η κατάληψη θα διαρκέσει μέχρι την ολοκλήρωση του έργου του θέματος.

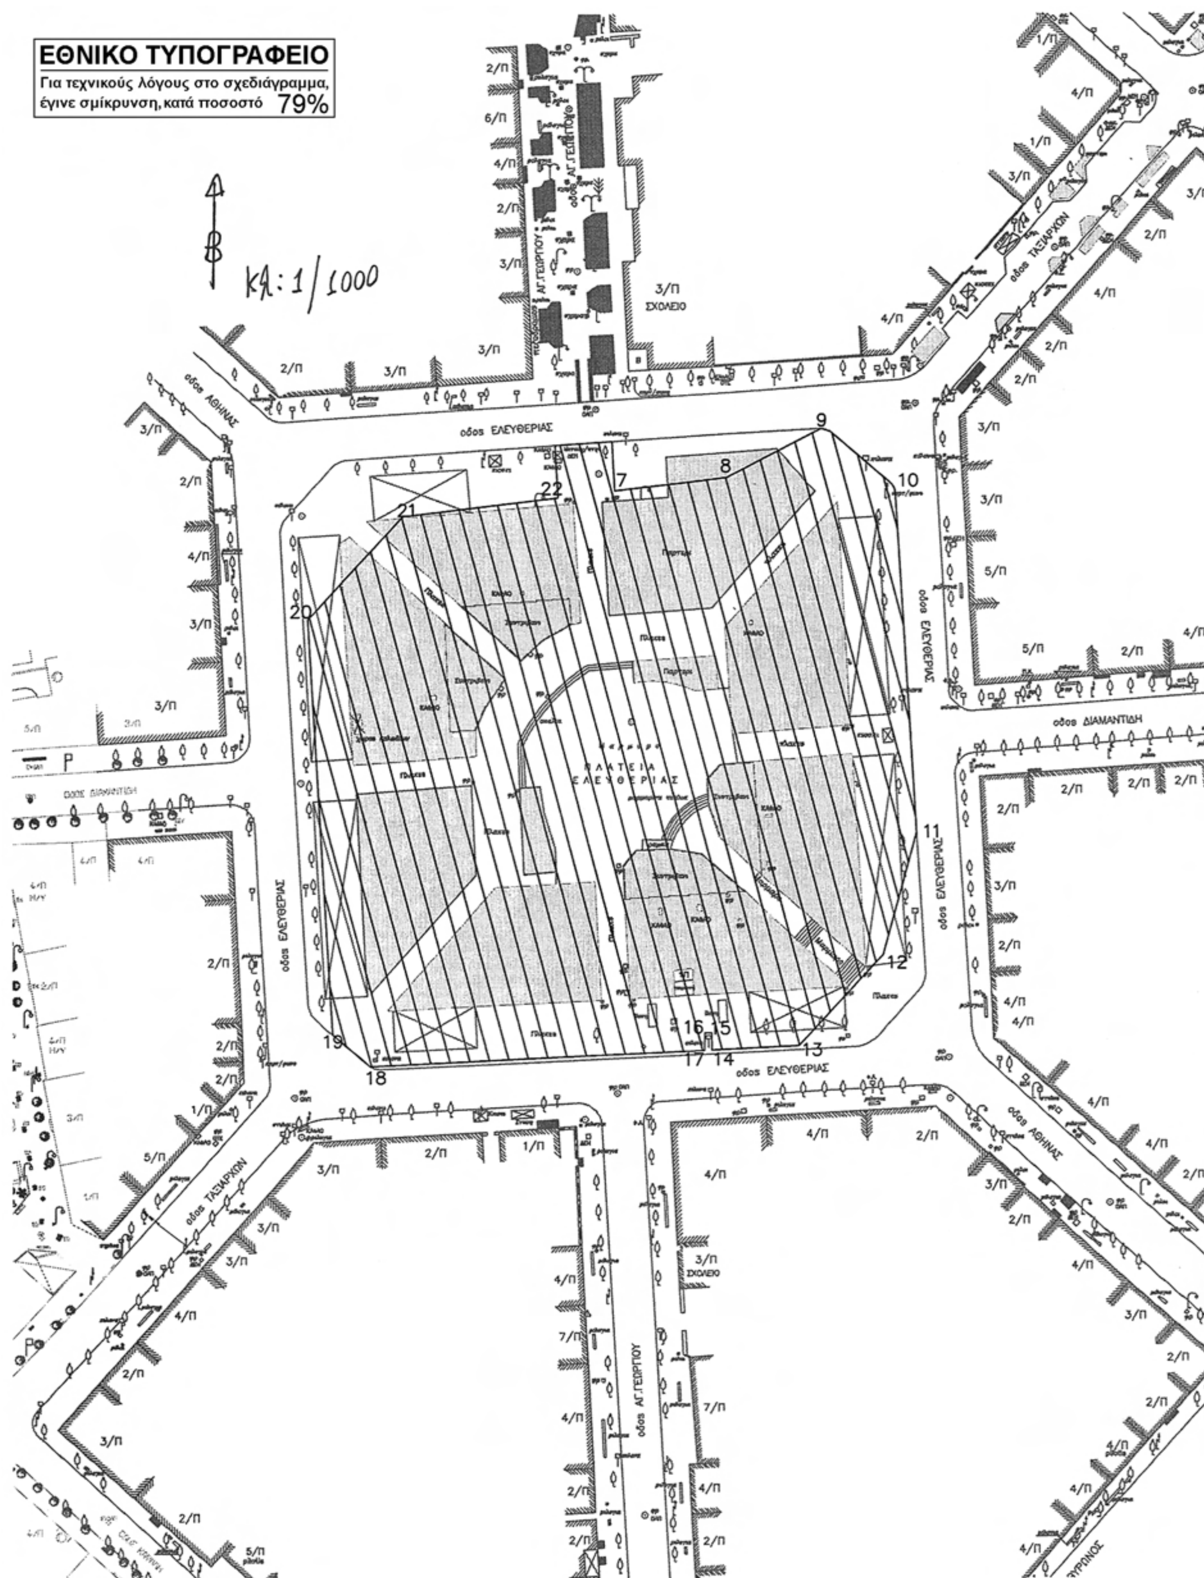
Η αποζημίωση για την προσωρινή κατάληψη της παραπάνω έκτασης θα καθορισθεί όπως προβλέπεται από τις διατάξεις του δεκάτου άρθρου του Ν. 1955/91.

Η απόφαση αυτή να δημοσιευθεί στην Εφημερίδα της Κυβερνήσεως.

Αθήνα, 2 Μαΐου 2011

Ο ΥΠΟΥΡΓΟΣ

ΔΗΜΗΤΡΙΟΣ ΡΕΠΠΑΣ


ΕΘΝΙΚΟ ΤΥΠΟΓΡΑΦΕΙΟ
Για τεχνικούς λόγους στο σχεδιάγραμμα, έγινε σμίκρυνση, κατά ποσοστό 79%
Κλ: 1/1000
οδος ΕΛΕΥΘΕΡΙΑΣ
οδος ΑΘΗΝΑΣ
οδος ΤΑΞΙΑΡΧΩΝ
οδος ΔΙΑΜΑΝΤΙΔΗ
οδος ΑΓ.ΓΕΩΡΓΙΟΥ
3/Π ΣΧΟΛΕΙΟ
ΠΛΑΤΕΙΑ ΕΛΕΥΘΕΡΙΑΣ
1
2
7
8
9
10
11
12
13
14
15
16
17
18
19
20
21
22

Αριθμ. 10920 (2)

Προσωρινή Κατάληψη Χώρων για τις ανάγκες κατασκευής του ΜΕΤΡΟ ΑΘΗΝΑΣ Επέκταση Γραμμής 3-Τμήμα «ΧΑΪΔΑΡΙ-ΠΕΙΡΑΙΑΣ» Φρέαρ «ΡΟΛΟΙ»

Ο ΥΠΟΥΡΓΟΣ
ΥΠΟΔΟΜΩΝ, ΜΕΤΑΦΟΡΩΝ ΚΑΙ ΔΙΚΤΥΩΝ

Έχοντας υπόψη:

1. Το Π.Δ. 63/2005 (ΦΕΚ 98/Α) «Κωδικοποίηση της Νομοθεσίας για την Κυβέρνηση και τα Κυβερνητικά Όργανα»

2. Τον Ν. 1955/91 (ΦΕΚ 112/18.07.91) όπως τροποποιήθηκε με το Ν.3202/2003 (άρθρο 35) περί ιδρύσεως Εταιρείας με την επωνυμία «ΑΤΤΙΚΟ ΜΕΤΡΟ Α.Ε.» και ειδικότερα τα άρθρα έβδομο και δέκατο «Απαλλοτριώσεις» του ιδίου Νόμου.

3. Την Δ16/010/70/Γ/30-1-92 απόφαση Υπουργού ΠΕΧΩΔΕ περί μεταβίβασης δικαιωμάτων και υποχρεώσεων του Δημοσίου στην ΑΤΤΙΚΟ ΜΕΤΡΟ Α.Ε.

4. Την Δ16α/04/226/Γ/19-3-92 απόφαση Υπουργού ΠΕΧΩΔΕ, περί «καθορισμού καθ' ύλην Τεχνικών Δ/νσεων ΓΓΔΕ αρμοδίων για Τεχνικά Θέματα εποπτείας Νομικών Προσώπων Γ.Γ.Δ.Ε»

5. Το Π.Δ. 189/2009 «Καθορισμός και ανακατανομή αρμοδιοτήτων των Υπουργείων» (με το οποίο από το Υπουργείο Περιβάλλοντος, Ενέργειας και Κλιματικής Αλλαγής μεταφέρονται ως σύνολο αρμοδιοτήτων υπηρεσιών και προσωπικού στο Υπουργείο Υποδομών, Μεταφορών και Δικτύων η Γενική Γραμματεία Δημοσίων Έργων, ΦΕΚ Α΄ 221/5.11.2009, § 2 άρθρο 6).

6. Την αρ. 69139/7766/21-12-2009/ΦΕΚ Β΄/2514/ 22.12.2009 απόφαση Πρωθυπουργού και Υπουργού ΥΠΟΜΕΔΙ περί αρμοδιοτήτων Υφυπουργών (άρθρο 1 παρ. Β).

7. Το αριθμ. ALX 41941/8.4.2011 έγγραφο της ΑΤΤΙΚΟ ΜΕΤΡΟ Α.Ε. με το οποίο ζητείται η προσωρινή κατάληψη της έκτασης με στοιχεία:

1-2-3-4-1 (Εμβαδού Ε=510μ²), που βρίσκεται στη συμβολή της λεωφ. Βασιλέως Γεωργίου Α' με την ακτή Μιαούλη, στο Δήμο Πειραιά, όπως φαίνεται στο συνημμένο σχέδιο. Φερόμενοι ιδιοκτήτες του πιο πάνω χώρου είναι οι: Δήμος Πειραιά, κ.α..

και επειδή:

Η προσωρινή κατάληψη της υπόψη έκτασης κρίνεται αναγκαία για την κατασκευή του τμήματος «ΧΑΪΔΑΡΙ-ΠΕΙΡΑΙΑΣ» της επέκτασης της Γραμμής 3 του Μετρό της Αθήνας, και ειδικότερα για την κατασκευή του φρέατος «ΡΟΛΟΙ» και προβλέπεται από τον Ν. 1955/91 η κατάληψη χώρων που εμπίπτουν στους σκοπούς της Εταιρείας ΑΤΤΙΚΟ ΜΕΤΡΟ Α.Ε., αποφασίζουμε:

Την προσωρινή κατάληψη της έκτασης:

1-2-3-4-1 (Εμβαδού Ε=510μ²), που βρίσκεται στη συμβολή της λεωφ. Βασιλέως Γεωργίου Α' με την ακτή Μιαούλη, στο Δήμο Πειραιά, όπως φαίνεται στο συνημμένο σχέδιο, το οποίο αποτελεί αναπόσπαστο μέρος της απόφασης αυτής.

Μετά το πέρας των εργασιών ο χώρος να αποδοθεί στους ιδιοκτήτες του στην κατάσταση που αυτός βρίσκεται πριν από την κατάληψη. Προς τούτο η ΑΤΤΙΚΟ ΜΕΤΡΟ Α.Ε. να καταγράψει την υφιστάμενη προ της κατάληψης, κατάσταση.

Η κατάληψη θα διαρκέσει μέχρι την ολοκλήρωση του έργου του θέματος.

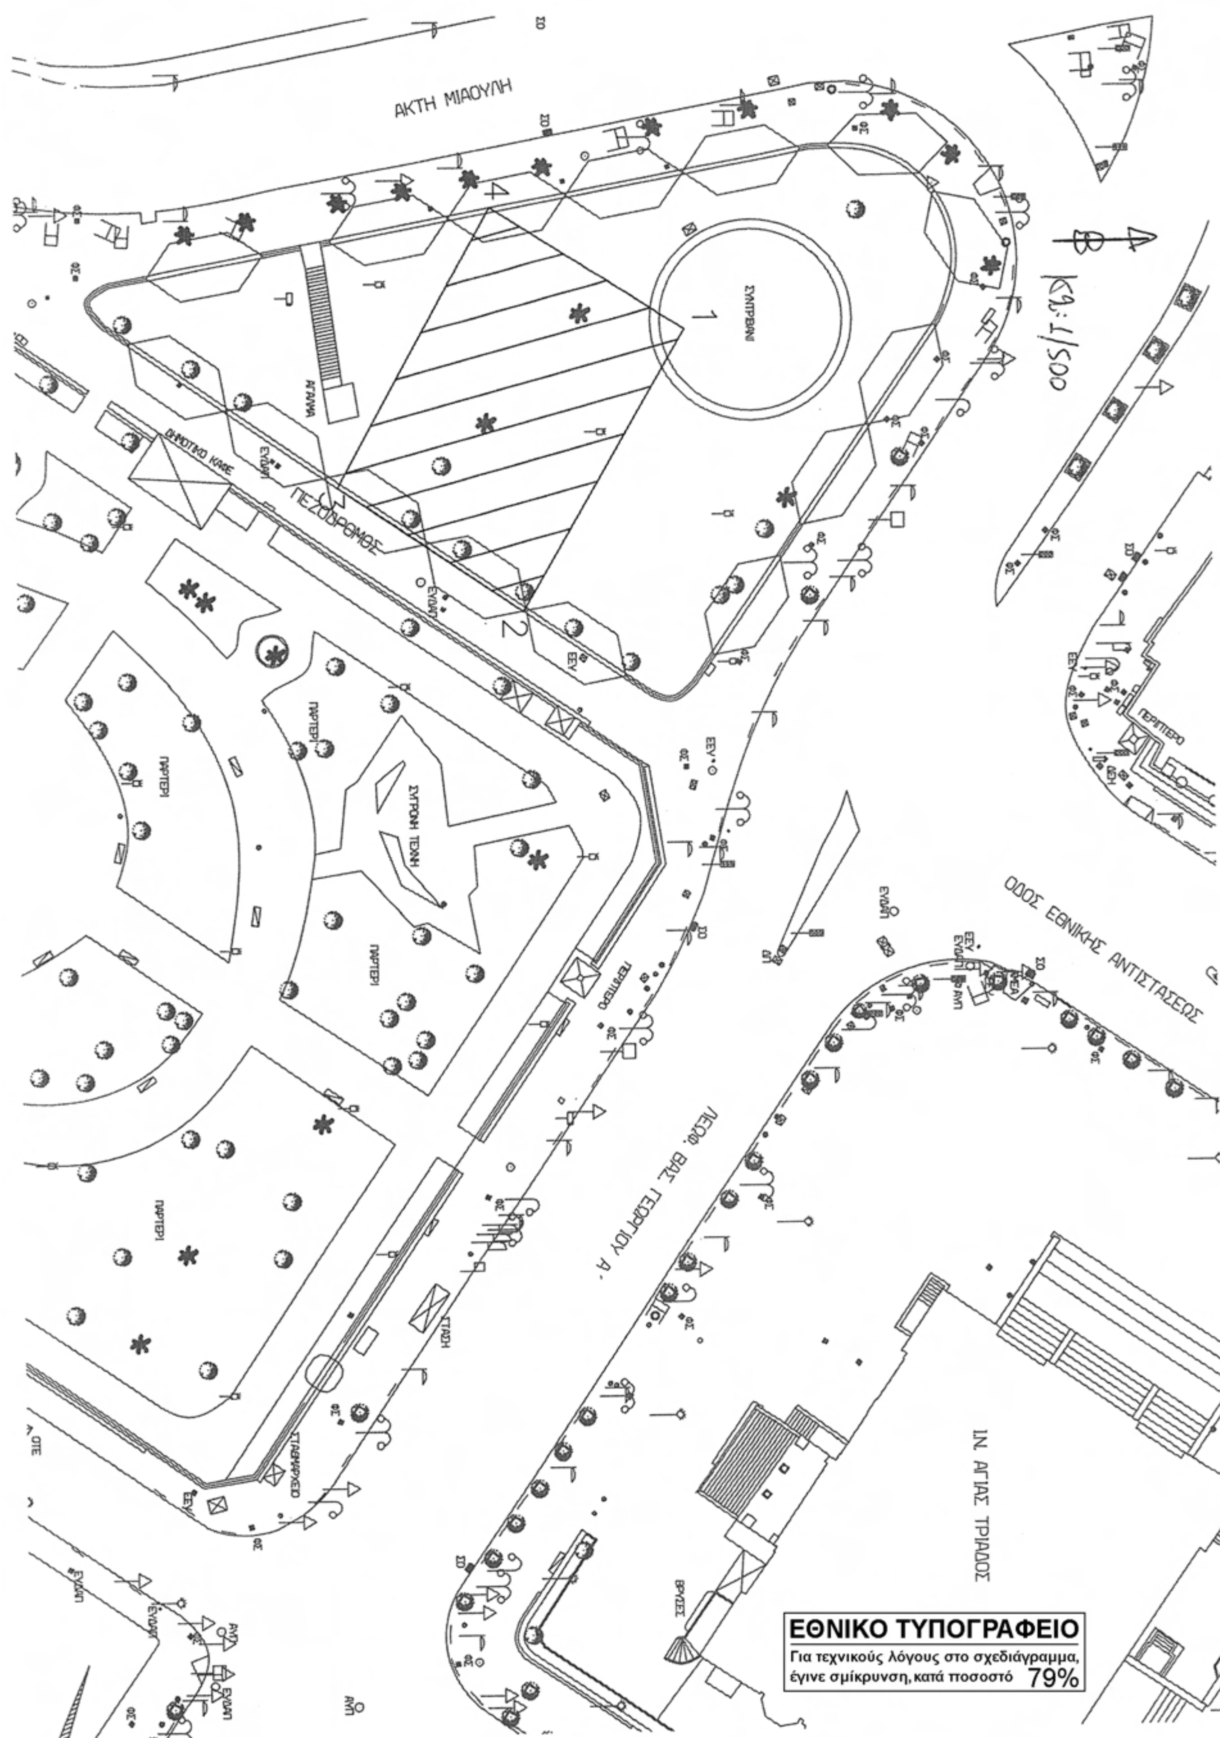
Η αποζημίωση για την προσωρινή κατάληψη της παραπάνω έκτασης θα καθορισθεί όπως προβλέπεται από τις διατάξεις του δεκάτου άρθρου του Ν. 1955/91.

Η απόφαση αυτή να δημοσιευθεί στην Εφημερίδα της Κυβερνήσεως.

Αθήνα, 2 Μαΐου 2011

Ο ΥΠΟΥΡΓΟΣ

ΔΗΜΗΤΡΙΟΣ ΡΕΠΠΑΣ



ΕΘΝΙΚΟ ΤΥΠΟΓΡΑΦΕΙΟ
Για τεχνικούς λόγους στο σχεδιάγραμμα, έγινε σμίκρυνση, κατά ποσοστό 79%

Αριθμ. 10922 (3)

Προσωρινή Κατάληψη Χώρων για τις ανάγκες κατασκευής του ΜΕΤΡΟ ΑΘΗΝΑΣ Επέκταση Γραμμής 3-Τμήμα «ΧΑΪΔΑΡΙ-ΠΕΙΡΑΙΑΣ» Φρέαρ «ΠΑΝΕΠΙΣΤΗΜΙΟ»

Ο ΥΠΟΥΡΓΟΣ
ΥΠΟΔΟΜΩΝ, ΜΕΤΑΦΟΡΩΝ ΚΑΙ ΔΙΚΤΥΩΝ

Έχοντας υπόψη:

1. Το Π.Δ. 63/2005 (ΦΕΚ 98/Α) «Κωδικοποίηση της Νομοθεσίας για την Κυβέρνηση και τα Κυβερνητικά Όργανα».

2. Τον Ν. 1955/91 (ΦΕΚ 112/18.07.91) όπως τροποποιήθηκε με το Ν.3202/2003 (άρθρο 35) περί ιδρύσεως Εταιρείας με την επωνυμία «ΑΤΤΙΚΟ ΜΕΤΡΟ Α.Ε.» και ειδικότερα τα άρθρα έβδομο και δέκατο «Απαλλοτριώσεις» του ιδίου Νόμου.

3. Την Δ16/010/70/1730-1-92 απόφαση Υπουργού ΠΕΧΩΔΕ περί μεταβίβασης δικαιωμάτων και υποχρεώσεων του Δημοσίου στην ΑΤΤΙΚΟ ΜΕΤΡΟ Α.Ε.

4. Την Δ16α/04/226/Γ/19-3-92 απόφαση Υπουργού ΠΕΧΩΔΕ, περί «καθορισμού καθ' ύλην Τεχνικών Δ/νσεων ΓΓΔΕ αρμοδίων για Τεχνικά Θέματα εποπτείας Νομικών Προσώπων Γ.Γ.Δ.Ε»

5. Το Π.Δ. 189/2009 «Καθορισμός και ανακατανομή αρμοδιοτήτων των Υπουργείων» (με το οποίο από το Υπουργείο Περιβάλλοντος, Ενέργειας και Κλιματικής Αλλαγής μεταφέρονται ως σύνολο αρμοδιοτήτων υπηρεσιών και προσωπικού στο Υπουργείο Υποδομών, Μεταφορών και Δικτύων η Γενική Γραμματεία Δημοσίων Έργων, ΦΕΚ Α΄ 221/5.11.2009, §2 άρθρο 6).

6. Την αρ. 69139/7766/21-12-2009/ΦΕΚΒ΄/2514/22.12.2009 απόφαση Πρωθυπουργού και Υπουρ-γού ΥΠΟΜΕΔΙ περί αρμοδιοτήτων Υφυπουργών (άρθρο 1 παρ. Β).

7. Το αριθμ. ALX 41933/8.4.2011 έγγραφο της ΑΤΤΙΚΟ ΜΕΤΡΟ Α.Ε. με το οποίο ζητείται η προσωρινή κατάληψη των εκτάσεων με στοιχεία:

6-7-8-9-10-6 (Εμβαδού Ε=220μ^2), που βρίσκεται στην συμβολή των οδών Δεληγιώργη και Τσαμαδού, στο Δήμο Πειραιά, όπως φαίνεται στο συνημμένο σχέδιο.

Φερόμενοι ιδιοκτήτες του πιο πάνω χώρου είναι οι: Πανεπιστήμιο Πειραιά, κ.α..

10-9-8-7-11-12-13-14-10 (Εμβαδού Ε=30μ^2), που βρίσκεται στην συμβολή των οδών Τσαμαδού και Δεληγιώργη, στο Δήμο Πειραιά, όπως φαίνεται στο συνημμένο σχέδιο. Φερόμενοι ιδιοκτήτες του πιο πάνω χώρου είναι οι: Δήμος Πειραιά, κ.α..

και επειδή:

Η προσωρινή κατάληψη των υπόψη εκτάσεων κρίθηκε αναγκαία για την κατασκευή του τμήματος «ΧΑΪΔΑΡΙ-ΠΕΙΡΑΙΑΣ» της επέκτασης της Γραμμής 3 του Μετρό της Αθήνας, και ειδικότερα για την κατασκευή του φρέατος «ΠΑΝΕΠΙΣΤΗΜΙΟ» και προβλέπεται από τον Ν. 1955/91 η κατάληψη χώρων που εμπίπτουν στους σκοπούς της Εταιρείας ΑΤΤΙΚΟ ΜΕΤΡΟ Α.Ε., αποφασίζουμε:

Την προσωρινή κατάληψη των εκτάσεων:

6-7-8-9-10-6 (Εμβαδού Ε=220μ^2), που βρίσκεται στην συμβολή των οδών Δεληγιώργη και Τσαμαδού,

10-9-8-7-11-12-13-14-10 (Εμβαδού Ε=30μ^2), που βρίσκεται στην συμβολή των οδών Τσαμαδού και Δεληγιώργη, όπως φαίνονται στο συνημμένο σχέδιο, το οποίο αποτελεί αναπόσπαστο μέρος της απόφασης αυτής.

Μετά το πέρας των εργασιών ο χώρος να αποδοθεί στους ιδιοκτήτες του στην κατάσταση που αυτός βρίσκεται πριν από την κατάληψη. Προς τούτο η ΑΤΤΙΚΟ ΜΕΤΡΟ Α.Ε. να καταγράψει την υφιστάμενη προ της κατάληψης, κατάσταση.

Η κατάληψη θα διαρκέσει μέχρι την ολοκλήρωση του έργου του θέματος.

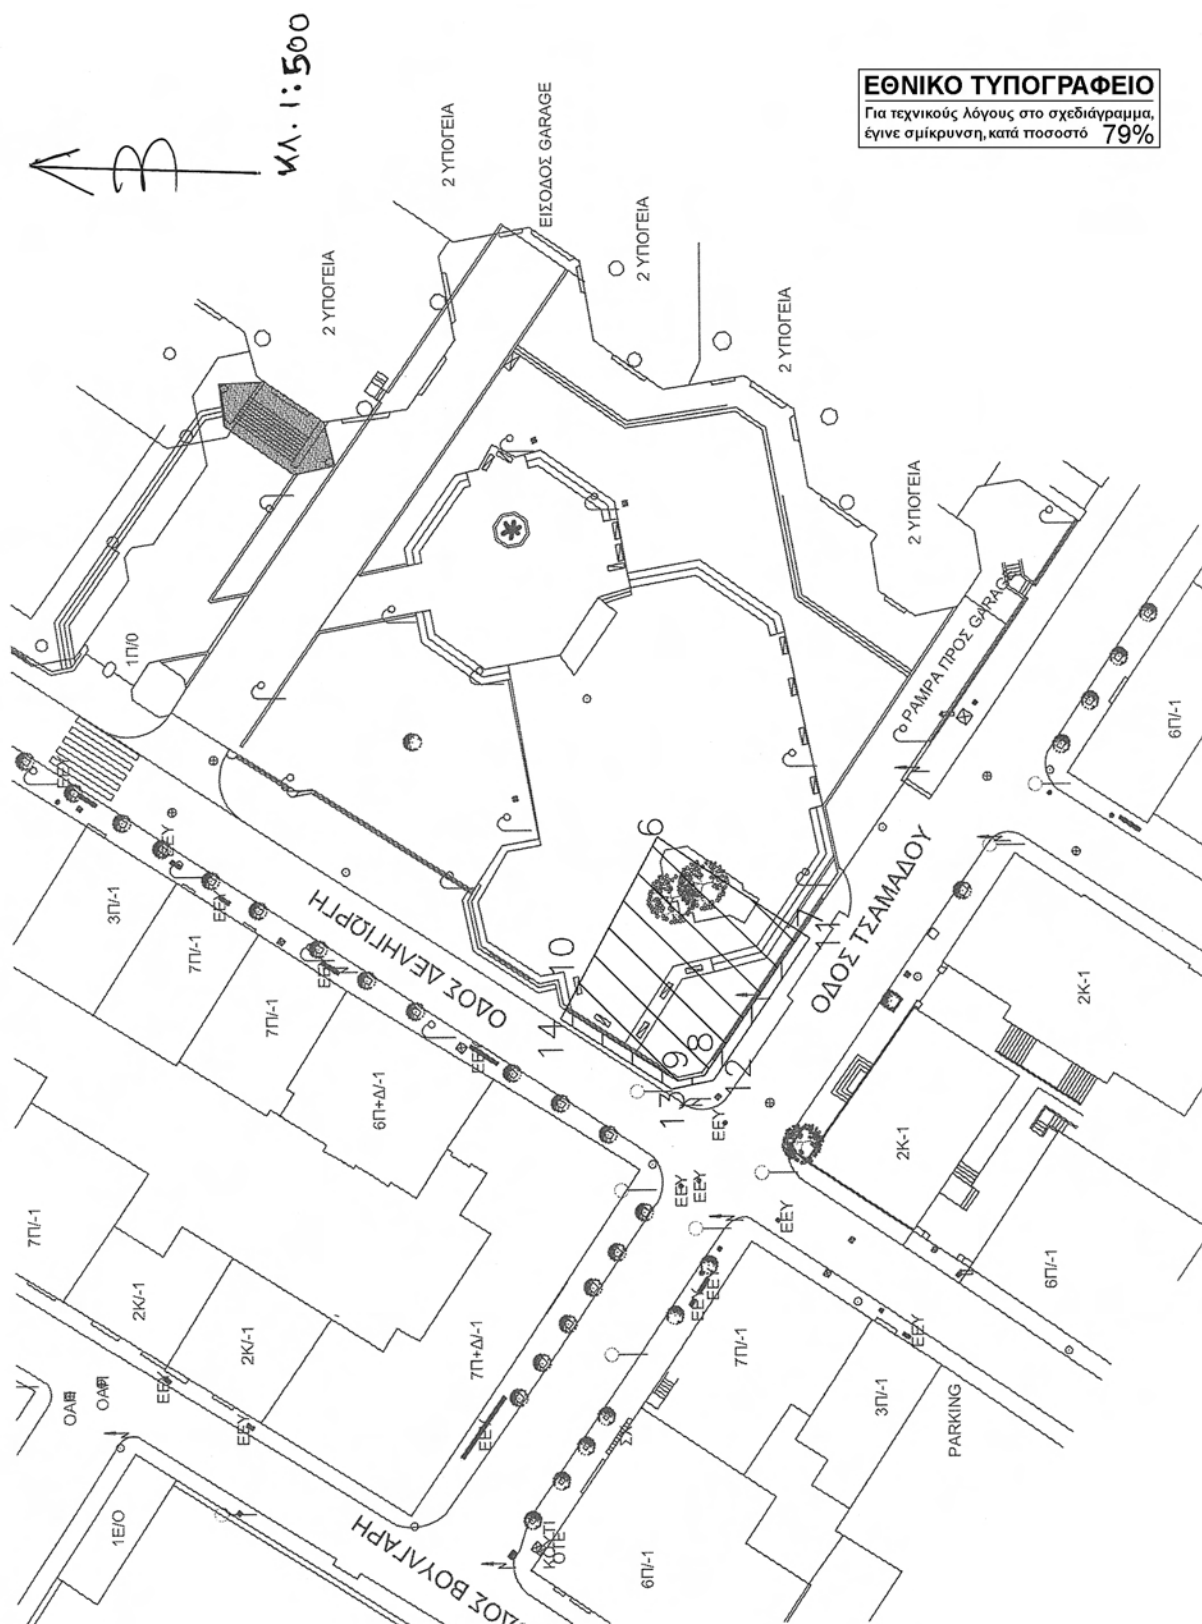
Η αποζημίωση για την προσωρινή κατάληψη της παραπάνω έκτασης θα καθορισθεί όπως προβλέπεται από τις διατάξεις του δεκάτου άρθρου του Ν. 1955/91.

Η απόφαση αυτή να δημοσιευθεί στην Εφημερίδα της Κυβερνήσεως.

Αθήνα, 2 Μαΐου 2011

Ο ΥΠΟΥΡΓΟΣ

ΔΗΜΗΤΡΙΟΣ ΡΕΠΠΑΣ


ΕΘΝΙΚΟ ΤΥΠΟΓΡΑΦΕΙΟ
Για τεχνικούς λόγους στο σχεδιάγραμμα, έγινε σμίκρυνση, κατά ποσοστό 79%
Κλ. 1:500
Β
2 ΥΠΟΓΕΙΑ
ΕΙΣΟΔΟΣ GARAGE
ΡΑΜΠΑ ΠΡΟΣ GARAGE
ΟΔΟΣ ΔΕΛΗΓΙΩΡΓΗ
ΟΔΟΣ ΤΣΑΜΑΔΟΥ
ΟΔΟΣ ΒΟΥΛΓΑΡΗ
PARKING
1Π/0
3Π/-1
7Π/-1
6Π+Δ/-1
7Π+Δ/-1
2Κ/-1
2Κ-1
6Π/-1
1Ε/Ο
ΕΕΥ
ΟΑΠ
ΚΟΣΤΙ
ΟΤΕ

Αριθ. 10844 (4)

Προσωρινή Κατάληψη Χώρων για τις ανάγκες κατασκευής του ΜΕΤΡΟ ΑΘΗΝΑΣ Επέκταση Γραμμής 3-Τμήμα «ΧΑΪΔΑΡΙ-ΠΕΙΡΑΙΑΣ» Σταθμός «ΚΟΡΥΔΑΛΛΟΣ»

Ο ΥΠΟΥΡΓΟΣ ΥΠΟΔΟΜΩΝ, ΜΕΤΑΦΟΡΩΝ ΚΑΙ ΔΙΚΤΥΩΝ

Έχοντας υπόψη:

1. Το Π.Δ. 63/2005 (ΦΕΚ 98/Α) «Κωδικοποίηση της Νομοθεσίας για την Κυβέρνηση και τα Κυβερνητικά Όργανα».

2. Τον Ν. 1955/91 (ΦΕΚ 112/18.07.91) όπως τροποποιήθηκε με το Ν.3202/2003 (άρθρο 35) περί ιδρύσεως Εταιρείας με την επωνυμία «ΑΤΤΙΚΟ ΜΕΤΡΟ Α.Ε.» και ειδικότερα τα άρθρα έβδομο και δέκατο «Απαλλοτριώσεις» του ιδίου Νόμου.

3. Την Δ16/010/70/1730-1-92 απόφαση Υπουργού ΠΕΧΩΔΕ περί μεταβίβασης δικαιωμάτων και υποχρεώσεων του Δημοσίου στην ΑΤΤΙΚΟ ΜΕΤΡΟ Α.Ε.

4. Την απόφαση Δ16α/04/226/Γ/19-3-92 Υπουργού ΠΕΧΩΔΕ, περί «καθορισμού καθ' ύλην Τεχνικών Δ/νσεων ΓΓΔΕ αρμοδίων για Τεχνικά Θέματα εποπτείας Νομικών Προσώπων Γ.Γ.Δ.Ε»

5. Το Π.Δ. 189/2009 «Καθορισμός και ανακατανομή αρμοδιοτήτων των Υπουργείων» (με το οποίο από το Υπουργείο Περιβάλλοντος Ενέργειας και Κλιματικής Αλλαγής μεταφέρονται ως σύνολο αρμοδιοτήτων υπηρεσιών και προσωπικού στο Υπουργείο Υποδομών, Μεταφορών και Δικτύων η Γενική Γραμματεία Δημοσίων Έργων, ΦΕΚ Α΄ 221/5.11.2009, § 2 άρθρο 6).

6. Την αρ. 69139/7766/21-12-2009/ΦΕΚ Β΄/ 2514/22.12.2009 απόφαση Πρωθυπουργού και Υπουργού ΥΠΟΜΕΔΙ περί αρμοδιοτήτων Υφυπουργών (άρθρο 1 παρ. Β).

7. Το με αριθμ. ALX 41851/1.4.2011 έγγραφο της ΑΤΤΙΚΟ ΜΕΤΡΟ Α.Ε. με το οποίο ζητείται η προσωρινή κατάληψη της έκτασης με στοιχεία:

1-2-6-5-1 (Εμβαδού Ε=370μ²), που βρίσκεται επί της οδού Αγ. Γεωργίου και στη συμβολή των οδών Ελευθερίας και Αγ. Γεωργίου στο Δήμο Κορυδαλλού, όπως φαίνεται στο συνημμένο σχέδιο. Φερόμενοι ιδιοκτήτες του πιο πάνω χώρου είναι οι: Δήμος Κορυδαλλού, κ.α..

και επειδή:

Η προσωρινή κατάληψη της υπόψη έκτασης κρίνεται αναγκαία για την κατασκευή του τμήματος «ΧΑΪΔΑΡΙ-ΠΕΙΡΑΙΑΣ» της επέκτασης της Γραμμής 3 του Μετρό της Αθήνας, και ειδικότερα για την κατασκευή του σταθμού «ΚΟΡΥΔΑΛΛΟΣ» και προβλέπεται από τον Ν. 1955/91 η κατάληψη χώρων που εμπίπτουν στους σκοπούς της Εταιρείας ΑΤΤΙΚΟ ΜΕΤΡΟ Α.Ε.., αποφασίζουμε:

Την προσωρινή κατάληψη της έκτασης:

1-2-6-5-1 (Εμβαδού Ε=370μ²), που βρίσκεται επί της οδού Αγ. Γεωργίου και στη συμβολή των οδών Ελευθερίας και Αγ. Γεωργίου στο Δήμο Κορυδαλλού, όπως φαίνεται στο συνημμένο σχέδιο, το οποίο αποτελεί αναπόσπαστο μέρος της απόφασης αυτής.

Μετά το πέρας των εργασιών ο χώρος να αποδοθεί στους ιδιοκτήτες του στην κατάσταση που αυτός βρίσκεται πριν από την κατάληψη. Προς τούτο η ΑΤΤΙΚΟ ΜΕΤΡΟ Α.Ε. να καταγράψει την υφιστάμενη προ της κατάληψης, κατάσταση.

Η κατάληψη θα διαρκέσει μέχρι την ολοκλήρωση του έργου του θέματος.

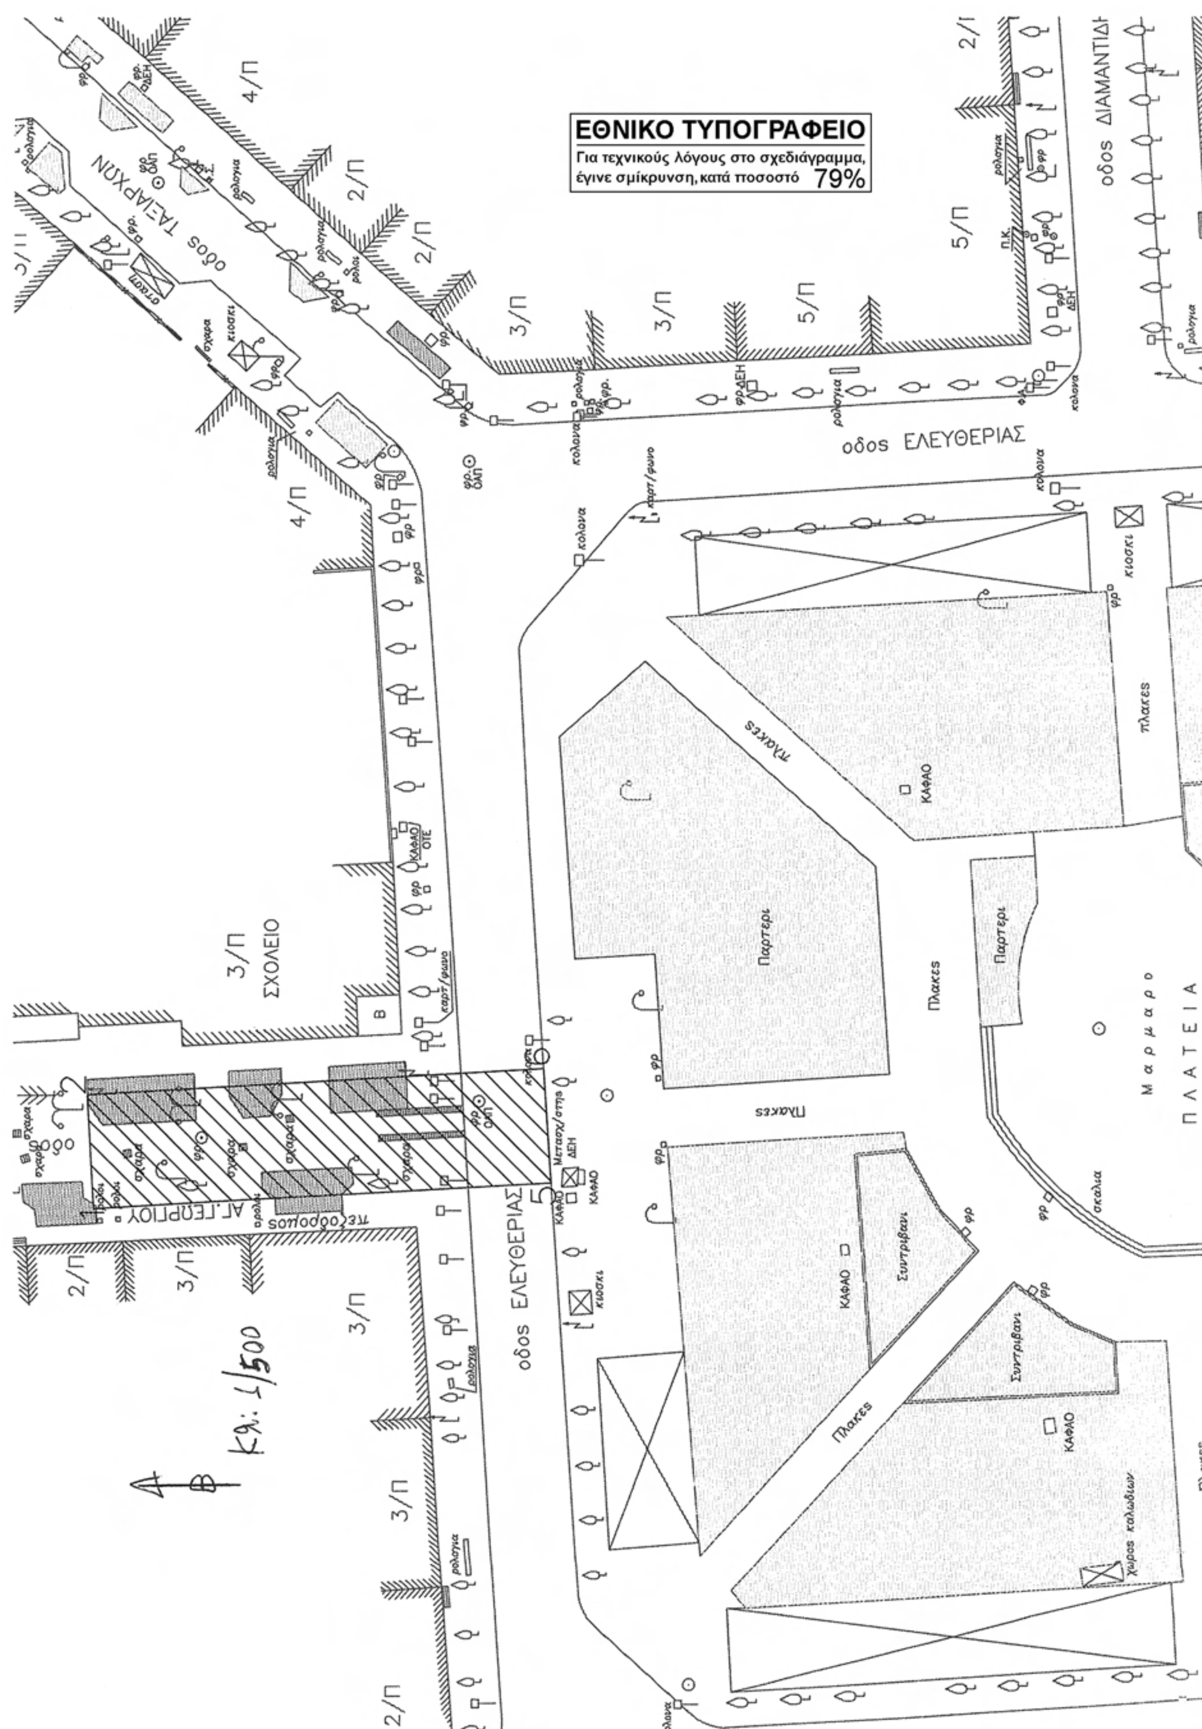
Η αποζημίωση για την προσωρινή κατάληψη της παραπάνω έκτασης θα καθορισθεί όπως προβλέπεται από τις διατάξεις του δεκάτου άρθρου του Ν. 1955/91.

Η απόφαση αυτή να δημοσιευθεί στην Εφημερίδα της Κυβερνήσεως.

Αθήνα, 2 Μαΐου 2011

Ο ΥΠΟΥΡΓΟΣ

ΔΗΜΗΤΡΙΟΣ ΡΕΠΠΑΣ


ΕΘΝΙΚΟ ΤΥΠΟΓΡΑΦΕΙΟ
Για τεχνικούς λόγους στο σχεδιάγραμμα, έγινε σμίκρυνση, κατά ποσοστό 79%
οδος ΕΛΕΥΘΕΡΙΑΣ
οδος ΤΑΞΙΑΡΧΩΝ
οδος ΔΙΑΜΑΝΤΙΔ
ΣΧΟΛΕΙΟ
Μαρμαρο
ΠΛΑΤΕΙΑ
Παρτερι
Πλακες
ΚΑΦΑΟ
Συντριβανι
χωρος καλωδιων
κιοσκι
Κλ: 1/500

ΑΝΑΚΟΙΝΩΣΕΙΣ

Αριθμ. 1407/54107 (5)

Ειδοποίηση παρακατάθεσης δικηγορικής αμοιβής και δικαστικών εξόδων για αποζημιώσεις ακινήτων που έχουν απαλλοτριωθεί με την υπ' αριθ. 4097/84499/11-11-2008 απόφαση του Γενικού Γραμματέα Περιφέρειας Θεσσαλίας (ΦΕΚ 528/21-11-2008 τ. Α.Α.Π.), για την κατασκευή του έργου «Κατασκευή παράλληλων οδών εκατέρωθεν της επαρχιακής οδού Λάρισας - Καρδίτσας από χ.θ. 2+300 έως χ.θ. 6+700 και πέντε ισόπεδων κόμβων στο τμήμα αυτό», στο υποτμήμα Κόμβο Νεκροταφείου χ.θ. 0+759,99 έως χ.θ. 1+174,08.

Η ΓΕΝΙΚΗ ΓΡΑΜΜΑΤΕΑΣ
ΑΠΟΚΕΝΤΡΩΜΕΝΗΣ ΔΙΟΙΚΗΣΗΣ ΘΕΣΣΑΛΙΑΣ
ΚΑΙ ΣΤΕΡΕΑΣ ΕΛΛΑΔΑΣ

Έχοντας υπόψη:

1. Τις διατάξεις του Ν. 2882/01 ΦΕΚ 17Α΄/2001 "Κώδικας Αναγκαστικών Απαλλοτριώσεων".

2. Τις διατάξεις του Π.Δ/τος 69/88 "Περί Οργανισμού της Γενικής Γραμματείας Δημοσίων Έργων" (ΦΕΚ 28Α/16-2-88).

3. Τον πίνακας παρακατάθεσης των δικαστικών εξόδων και δικηγορικών παραστάσεων με ημερομηνία 14 Ιουλίου 2010 όπως έχει συνταχθεί σε εκτέλεση της υπ' αριθ. 567/2009 αποφάσεως του Μονομελούς Πρωτοδικείου Λάρισας.

4. Τις διατάξεις του Ν. 3852/2010 «Νέα Αρχιτεκτονική της Αυτοδιοίκησης και της Αποκεντρωμένης Διοίκησης - Πρόγραμμα Καλλικράτης» και του Π.Δ. 138/2010 «Οργανισμός Αποκεντρωμένης Διοίκησης Θεσσαλίας - Στερεάς Ελλάδας» (Α' 231).

5. Την απόφαση της Γενικής Γραμματέως Αποκεντρωμένης Διοίκησης Θεσσαλίας - Στερεάς Ελλάδας με αρ. πρωτ. οικ. 4173/24446 (ΦΕΚ 572/2011 τ.Β') περί εξουσιοδότησης του Προϊσταμένου της Δ/νσης Δημόσιων Έργων Θεσσαλίας, ειδοποιούμε:

Τους δικηγόρους που παραστάθηκαν υπέρ των προσώπων που έχουν ή αξιώνουν εμπράγματα δικαιώματα στα ακίνητα που έχουν απαλλοτριωθεί με την απόφαση που αναφέρεται στο θέμα ότι, η αποζημίωση των εκτάσεων και των επικειμένων τους, όπως σημειώνονται στο σχετικό κτηματολόγιο, έχει κατατεθεί στη ΔΟΥ Λάρισας με την έκδοση του γραμματίου παρακαταθήκης Νο 14080/17-5-2011 ποσού 7.444,85 €.

Η αποζημίωση έχει κατατεθεί υπέρ των φερομένων ως ιδιοκτητών κατά τις ενδείξεις των σχετικών κτηματολογίων σε συνδυασμό με τις ενδείξεις της καθοριστικής των αποζημιώσεων απόφασης και θα καταβληθεί στα πρόσωπα που θα αναγνωριστούν δικαιούχοι με απόφαση του Μονομελούς Πρωτοδικείου της περιφέρειας των ακινήτων.

Η ειδοποίηση αυτή να δημοσιευθεί στην Εφημερίδα της Κυβερνήσεως.

Λάρισα, 19 Μαΐου 2011

Με εντολή Γενικής Γραμματέως
Αποκεντρωμένης Διοίκησης
Ο Προϊστάμενος Δ.Δ.Ε. Θεσσαλίας
ΣΠΥΡΟΣ ΠΕΤΡΙΔΗΣ

Αριθμ. 1406/54102 (6)

Ειδοποίηση παρακατάθεσης αποζημιώσεων ακινήτων που έχουν απαλλοτριωθεί με την υπ' αριθ. 4097/84499/11-11-2008 απόφαση του Γενικού Γραμματέα Περιφέρειας Θεσσαλίας (ΦΕΚ 528/21-11-2008 τ. Α.Α.Π.), για την κατασκευή του έργου «Κατασκευή παράλληλων οδών εκατέρωθεν της επαρχιακής οδού Λάρισας - Καρδίτσας από χ.θ. 2+300 έως χ.θ. 6+700 και πέντε ισόπεδων κόμβων στο τμήμα αυτό», στο υποτμήμα Κόμβο Νεκροταφείου χ.θ. 0+759,99 έως χ.θ. 1+174,08.

Η ΓΕΝΙΚΗ ΓΡΑΜΜΑΤΕΑΣ
ΑΠΟΚΕΝΤΡΩΜΕΝΗΣ ΔΙΟΙΚΗΣΗΣ ΘΕΣΣΑΛΙΑΣ
ΚΑΙ ΣΤΕΡΕΑΣ ΕΛΛΑΔΑΣ

Έχοντας υπόψη:

1. Τις διατάξεις του Ν. 2882/01 ΦΕΚ 17Α΄/2001 "Κώδικας Αναγκαστικών Απαλλοτριώσεων".

2. Τις διατάξεις του Π. Δ/τος 69/88 "Περί Οργανισμού της Γενικής Γραμματείας Δημοσίων Έργων" (ΦΕΚ 28Α/16-2-88).

3. Τον πίνακας παρακατάθεσης των αποζημιώσεων κατά ιδιοκτησία με ημερομηνία 14 Ιουλίου 2010 όπως έχει συνταχθεί σε εκτέλεση της υπ' αριθ. 567/2009 αποφάσεως του Μονομελούς Πρωτοδικείου Λάρισας.

4. Τις διατάξεις του Ν. 3852/2010 «Νέα Αρχιτεκτονική της Αυτοδιοίκησης και της Αποκεντρωμένης Διοίκησης - Πρόγραμμα Καλλικράτης» και του Π.Δ. 138/2010 «Οργανισμός Αποκεντρωμένης Διοίκησης Θεσσαλίας - Στερεάς Ελλάδας» (Α' 231).

5. Την απόφαση της Γενικής Γραμματέως Αποκεντρωμένης Διοίκησης Θεσσαλίας - Στερεάς Ελλάδας με αρ. πρωτ. οικ. 4173/24446 (ΦΕΚ 572/2011 τ.Β') περί εξουσιοδότησης του Προϊσταμένου της Δ/νσης Δημόσιων Έργων Θεσσαλίας, ειδοποιούμε:

Τα πρόσωπα που έχουν ή αξιώνουν εμπράγματα δικαιώματα στα ακίνητα που έχουν απαλλοτριωθεί με την απόφαση που αναφέρεται στο θέμα ότι, η αποζημίωση των εκτάσεων και των επικειμένων τους, όπως σημειώνονται στο σχετικό κτηματολόγιο, έχει κατατεθεί στη ΔΟΥ Λάρισας με την έκδοση του γραμματίου παρακαταθήκης Νο 14079/17-5-2011 ποσού 338.646,17 €.

Η αποζημίωση έχει κατατεθεί υπέρ των φερομένων ως ιδιοκτητών κατά τις ενδείξεις των σχετικών κτηματολογίων σε συνδυασμό με τις ενδείξεις της καθοριστικής των αποζημιώσεων απόφασης και θα καταβληθεί στα πρόσωπα που θα αναγνωριστούν δικαιούχοι με απόφαση του Μονομελούς Πρωτοδικείου της περιφέρειας των ακινήτων.

Η ειδοποίηση αυτή να δημοσιευθεί στην Εφημερίδα της Κυβερνήσεως.

Λάρισα, 19 Μαΐου 2011

Με εντολή Γενικής Γραμματέως
Αποκεντρωμένης Διοίκησης
Ο Προϊστάμενος Δ.Δ.Ε. Θεσσαλίας
ΣΠΥΡΟΣ ΠΕΤΡΙΔΗΣ

ΕΘΝΙΚΟ ΤΥΠΟΓΡΑΦΕΙΟ

ΕΦΗΜΕΡΙΣ ΤΗΣ ΚΥΒΕΡΝΗΣΕΩΣ

ΤΙΜΗ ΠΩΛΗΣΗΣ ΦΥΛΛΩΝ ΤΗΣ ΕΦΗΜΕΡΙΔΑΣ ΤΗΣ ΚΥΒΕΡΝΗΣΕΩΣ

Σε έντυπη μορφή:

- Για τα Φ.Ε.Κ. από 1 έως 16 σελίδες σε 1 € προσαυξανόμενη κατά 0,20 € για κάθε επιπλέον οκτασέλιδο ή μέρος αυτού.
- Για τα φωτοαντίγραφα Φ.Ε.Κ. σε 0,15 € ανά σελίδα.

Σε μορφή DVD/CD:

Τεύχος	Ετήσια έκδοση	Τριμηνιαία έκδοση	Μηνιαία έκδοση
Α΄	150 €	40 €	15 €
Β΄	300 €	80 €	30 €
Γ΄	50 €	-	-
Υ.Ο.Δ.Δ.	50 €	-	-
Δ΄	110 €	30 €	-

Τεύχος	Ετήσια έκδοση	Τριμηνιαία έκδοση	Μηνιαία έκδοση
Α.Α.Π.	110 €	30 €	-
Ε.Β.Ι.	100 €	-	-
Α.Ε.Δ.	5 €	-	-
Δ.Δ.Σ.	200 €	-	20 €
Α.Ε.-Ε.Π.Ε.	-	-	100 €

- Η τιμή πώλησης μεμονωμένων Φ.Ε.Κ. σε μορφή cd-rom από εκείνα που διατίθενται σε ψηφιακή μορφή και μέχρι 100 σελίδες, σε 5 € προσαυξανόμενη κατά 1 € ανά 50 σελίδες.

ΕΤΗΣΙΕΣ ΣΥΝΔΡΟΜΕΣ Φ.Ε.Κ.

Τεύχος	Έντυπη μορφή
Α΄	225 €
Β΄	320 €
Γ΄	65 €
Υ.Ο.Δ.Δ.	65 €

Τεύχος	Έντυπη μορφή
Δ΄	160 €
Α.Α.Π.	160 €
Ε.Β.Ι.	65 €
Α.Ε.Δ.	10 €

Τεύχος	Έντυπη μορφή
Α.Ε.-Ε.Π.Ε.	2.250 €
Δ.Δ.Σ.	225 €
Α.Σ.Ε.Π.	70 €
Ο.Π.Κ.	-

- Το τεύχος Α.Σ.Ε.Π. (έντυπη μορφή) θα αποστέλλεται σε συνδρομητές ταχυδρομικά, με την επιβάρυνση των 70 €, ποσό το οποίο αφορά τα ταχυδρομικά έξοδα.

- Η καταβολή γίνεται σε όλες τις Δημόσιες Οικονομικές Υπηρεσίες (Δ.Ο.Υ.). Το πρωτότυπο διπλότυπο (έγγραφο αριθμ. πρωτ. 9067/28.2.2005 2η Υπηρεσία Επιτρόπου Ελεγκτικού Συνεδρίου) με φροντίδα των ενδιαφερομένων, πρέπει να αποστέλλεται ή να κατατίθεται στο Εθνικό Τυπογραφείο (Καποδιστρίου 34, Τ.Κ. 104 32 Αθήνα).
- Σημειώνεται ότι φωτοαντίγραφα διπλοτύπων, ταχυδρομικές Επιταγές για την εξόφληση της συνδρομής, δεν γίνονται δεκτά και θα επιστρέφονται.
- Οι οργανισμοί τοπικής αυτοδιοίκησης, τα νομικά πρόσωπα δημοσίου δικαίου, τα μέλη της Ένωσης Ιδιοκτητών Ημερησίου Τύπου Αθηνών και Επαρχίας, οι τηλεοπτικοί και ραδιοφωνικοί σταθμοί, η Ε.Σ.Η.Ε.Α, τα τριτοβάθμια συνδικαλιστικά όργανα και οι τριτοβάθμιες επαγγελματικές ενώσεις δικαιούνται έκπτωσης πενήντα τοις εκατό (50%) επί της ετήσιας συνδρομής.
- Το ποσό υπέρ ΤΑ.Π.Ε.Τ. (5% επί του ποσού συνδρομής), καταβάλλεται ολόκληρο (Κ.Α.Ε. 3512) και υπολογίζεται πριν την έκπτωση.
- Στην Ταχυδρομική συνδρομή του τεύχους Α.Σ.Ε.Π. δεν γίνεται έκπτωση.

Πληροφορίες για δημοσιεύματα που καταχωρίζονται στα Φ.Ε.Κ. στο τηλ.: 210 5279000.
Φωτοαντίγραφα παλαιών Φ.Ε.Κ.: Μάρνη 8, τηλ.: 210 8220885, 210 8222924, 210 5279050.

Τα φύλλα όλων των τευχών της Εφημερίδας της Κυβερνήσεως διατίθενται δωρεάν σε ηλεκτρονική μορφή από την ιστοσελίδα του Εθνικού Τυπογραφείου (www.et.gr)

Ηλεκτρονική Διεύθυνση: http://www.et.gr - e-mail: webmaster.et@et.gr

ΟΙ ΥΠΗΡΕΣΙΕΣ ΕΞΥΠΗΡΕΤΗΣΗΣ ΠΟΛΙΤΩΝ ΛΕΙΤΟΥΡΓΟΥΝ ΚΑΘΗΜΕΡΙΝΑ ΑΠΟ 08:00 ΜΕΧΡΙ 13:00



ΑΠΟ ΤΟ ΕΘΝΙΚΟ ΤΥΠΟΓΡΑΦΕΙΟ

ΚΑΠΟΔΙΣΤΡΙΟΥ 34 * ΑΘΗΝΑ 104 32 * ΤΗΛ. 210 52 79 000 * FAX 210 52 21 004